


# SKARVEN LÆRINGSSENTER

Kommunestyremøte 22.Juni 2023

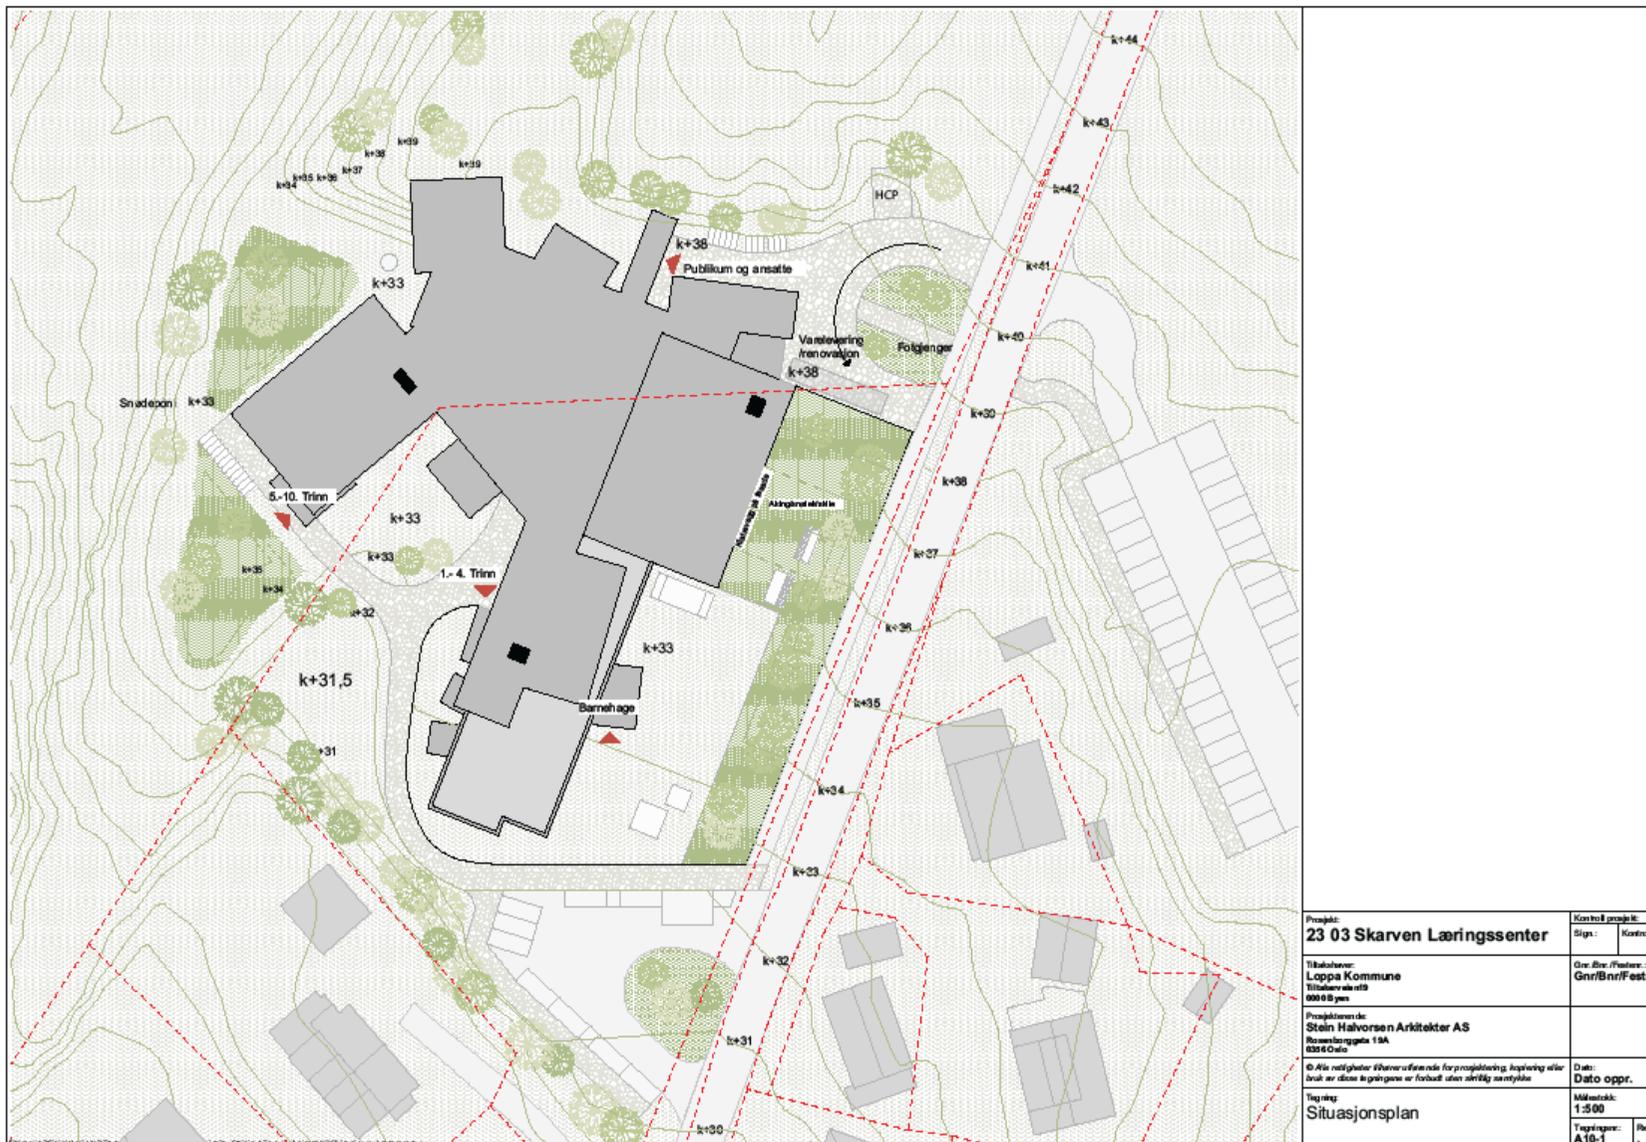

Situasjonsplan












1:200 Fasade Nord



1:200 Fasade Sør

Rev	Rev	Beskrivelse	Dato	Rev	Rev 2

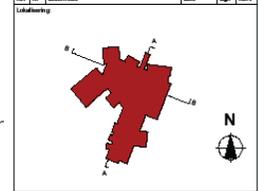

Stein Halvorsen  
 Arkitekt AS  

STEIN HALVORSEN  
 ARKITEKTER AS


Prosjekt: Skisseprosjekt

Tilbehør		Dokument	
<b>Loppa Kommune</b>		Kontaktpunkt	
Prosjekt		Egne	

Fasade Nord og Sør



